

FÖRKLARINGAR

FÖRESKRIFTER


HÄNVISNINGAR

FÖR FÖRKLARINGAR SE: A-40-1-000
 FÖR SEKTIONER SE: A-40-2-01
 FÖR FASADER SE: A-40-3-01 OCH -02

DENNA SIDA ANSLUTER
 MOT BEF BYGGNAD


DENNA SIDA ANSLUTER
 MOT BEF BYGGNAD

MÖJLIGHET TILL EXPANSION
 I BEF BYGGNAD

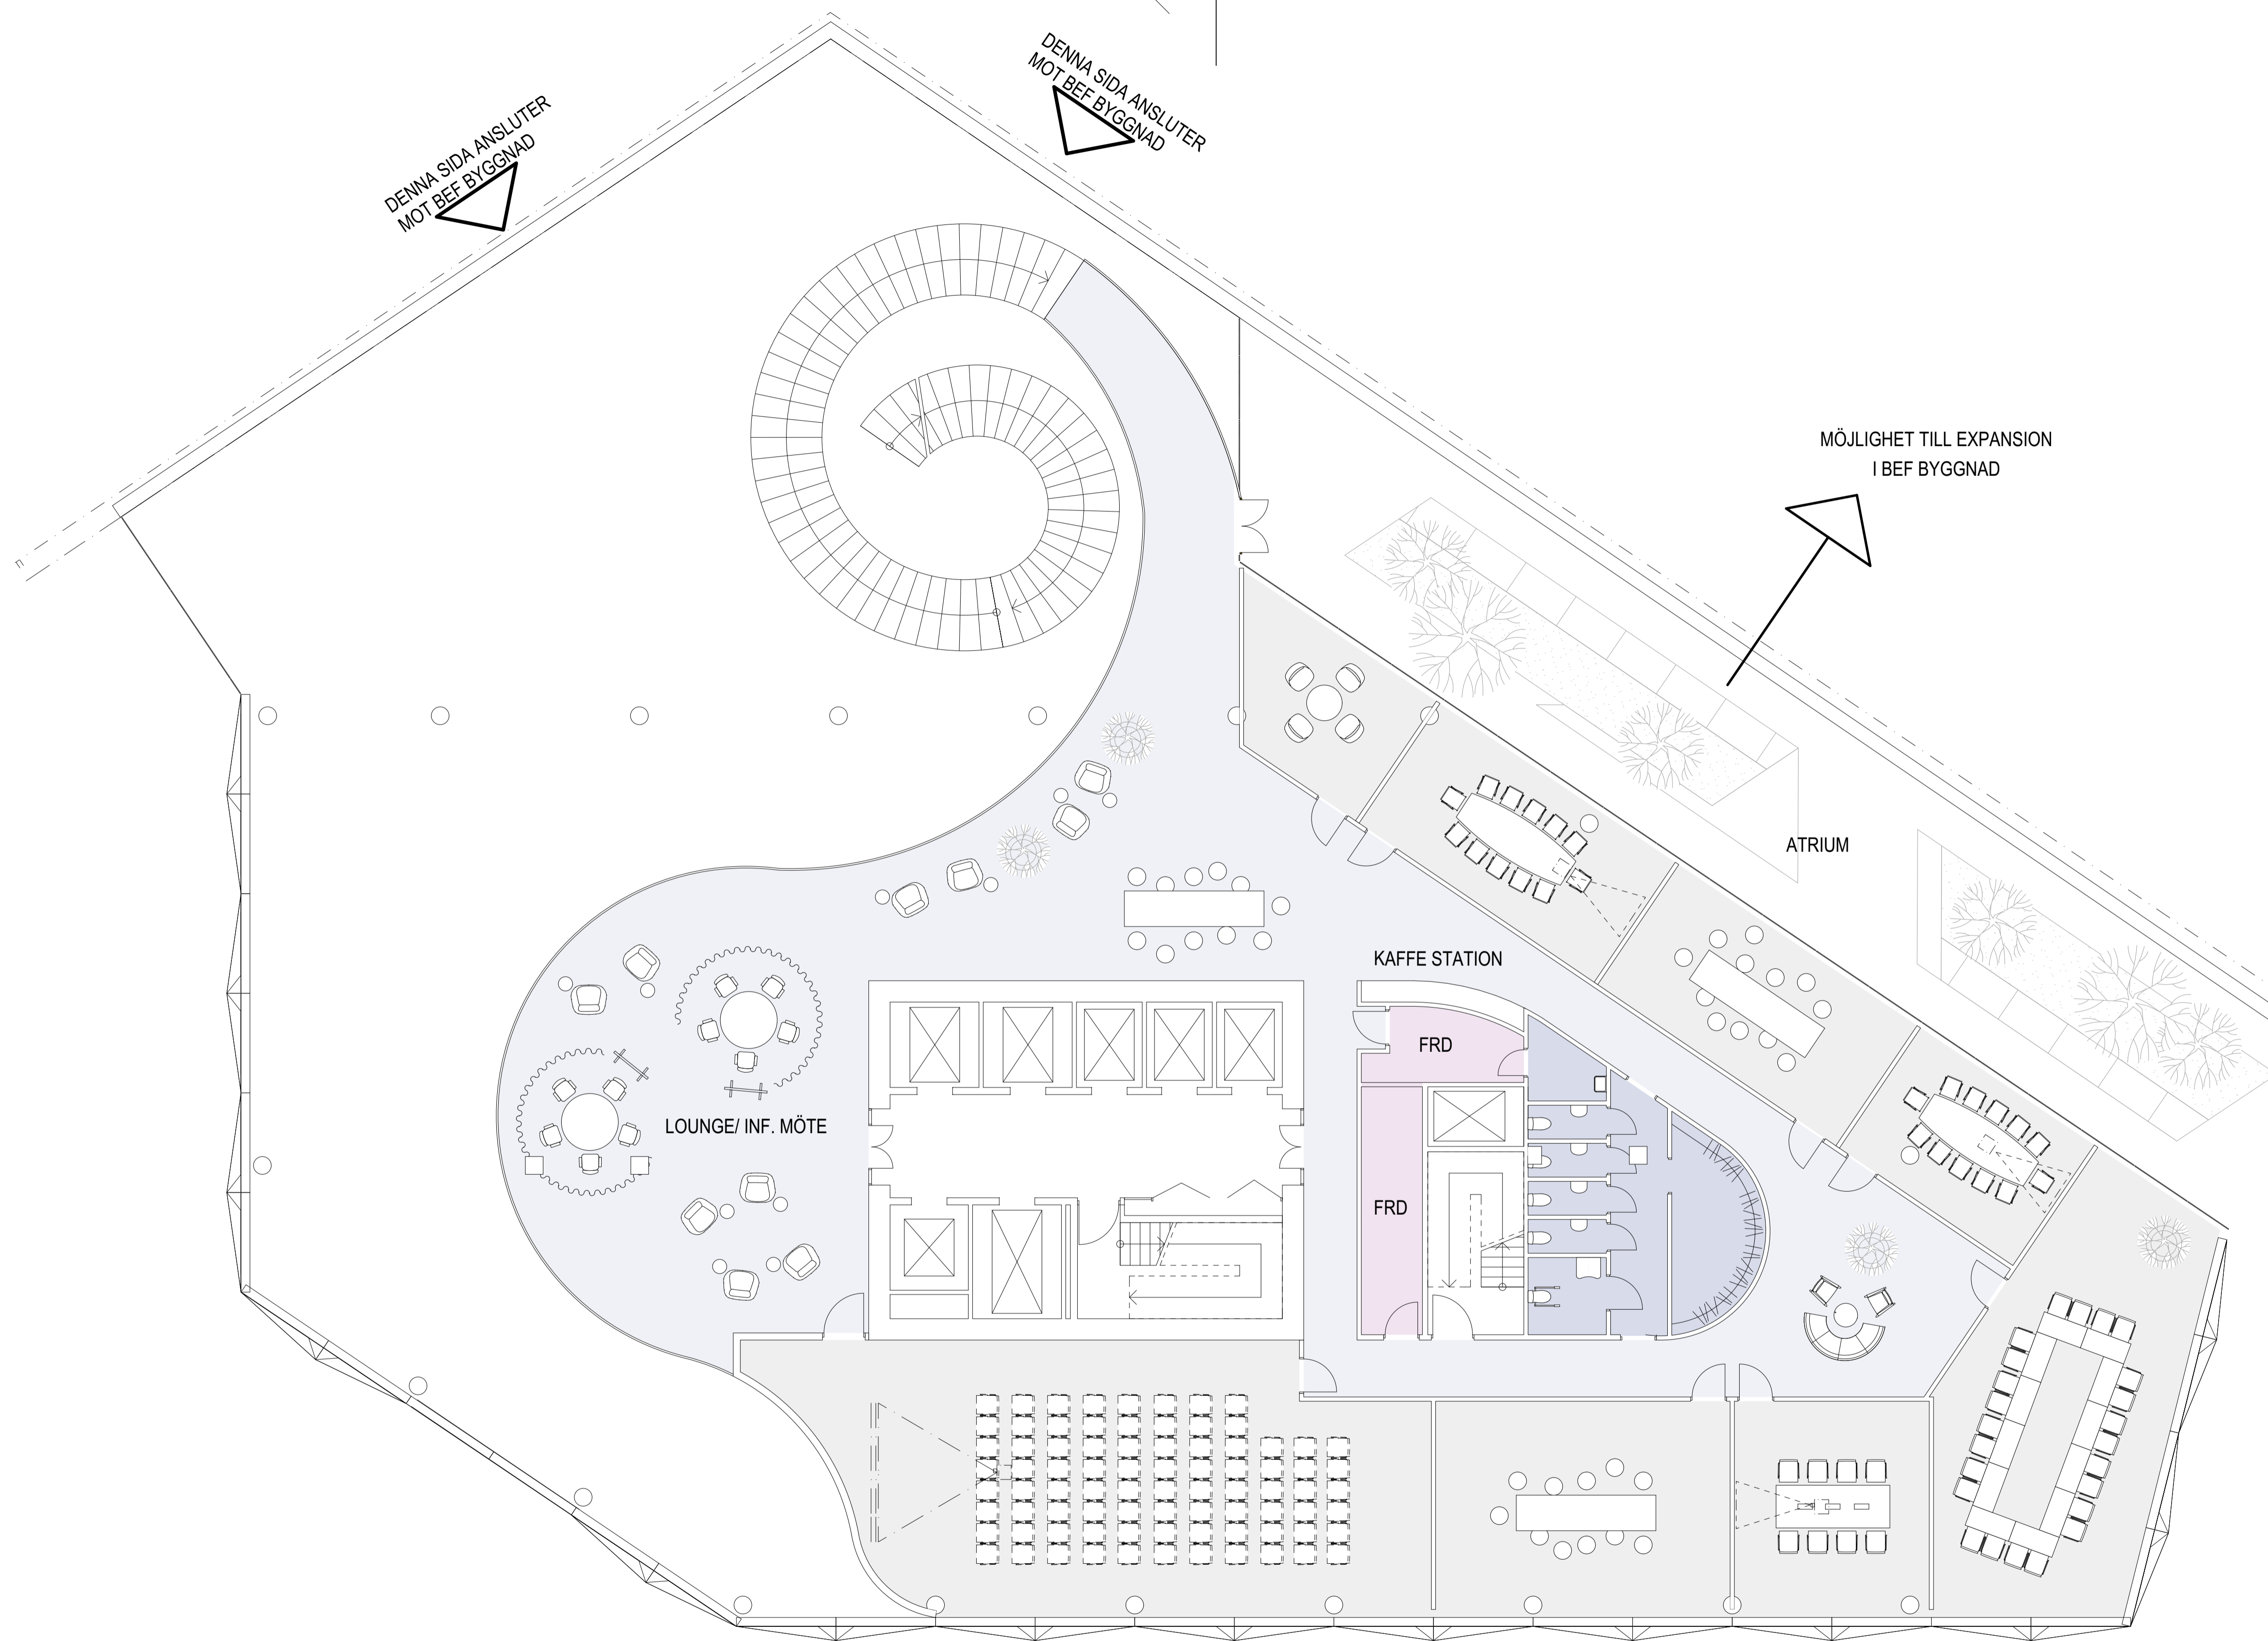

A	SE A-PM 001	2017-09-22	ADHA
BET	ÄNDRINGEN AVSER	DATUM	SIGN

PROGRAMHANDLING

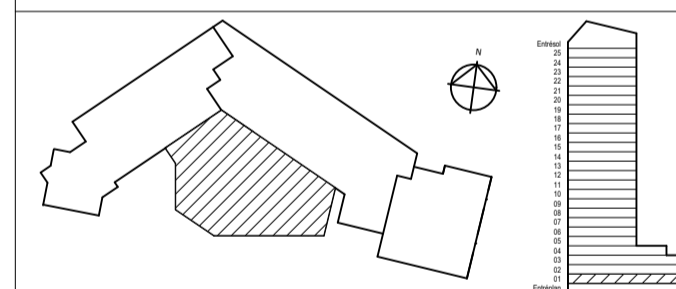

GÅRDA 16:17



A Reflex Arkitekter 08-702 64 00 www.reflexark.se

UPPKRAG NR 0592 08	RITADKONSTR. AV L.KARAT	HANDELAGGARE M.FOLKE TESTA
DATUM 2017-09-07	ANSVARIG MARCO FOLKE TESTA	

Planer
 Plan 1 Konferensplan

SKALA A3 1:200 A1 1:100	NUMMER A-40-1-010	BET A
-------------------------------	----------------------	----------

