
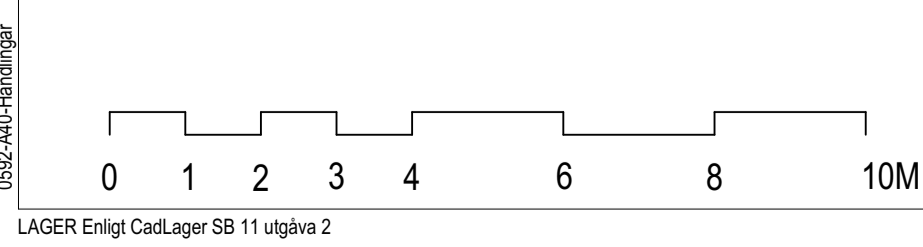


FÖRKLARINGAR

FÖRESKRIFTER


HÄNVISNINGAR

FÖR FÖRKLARINGAR SE: A-40-1-000  
 FÖR SEKTIONER SE: A-40-2-01  
 FÖR FASADER SE: A-40-3-01 OCH -02

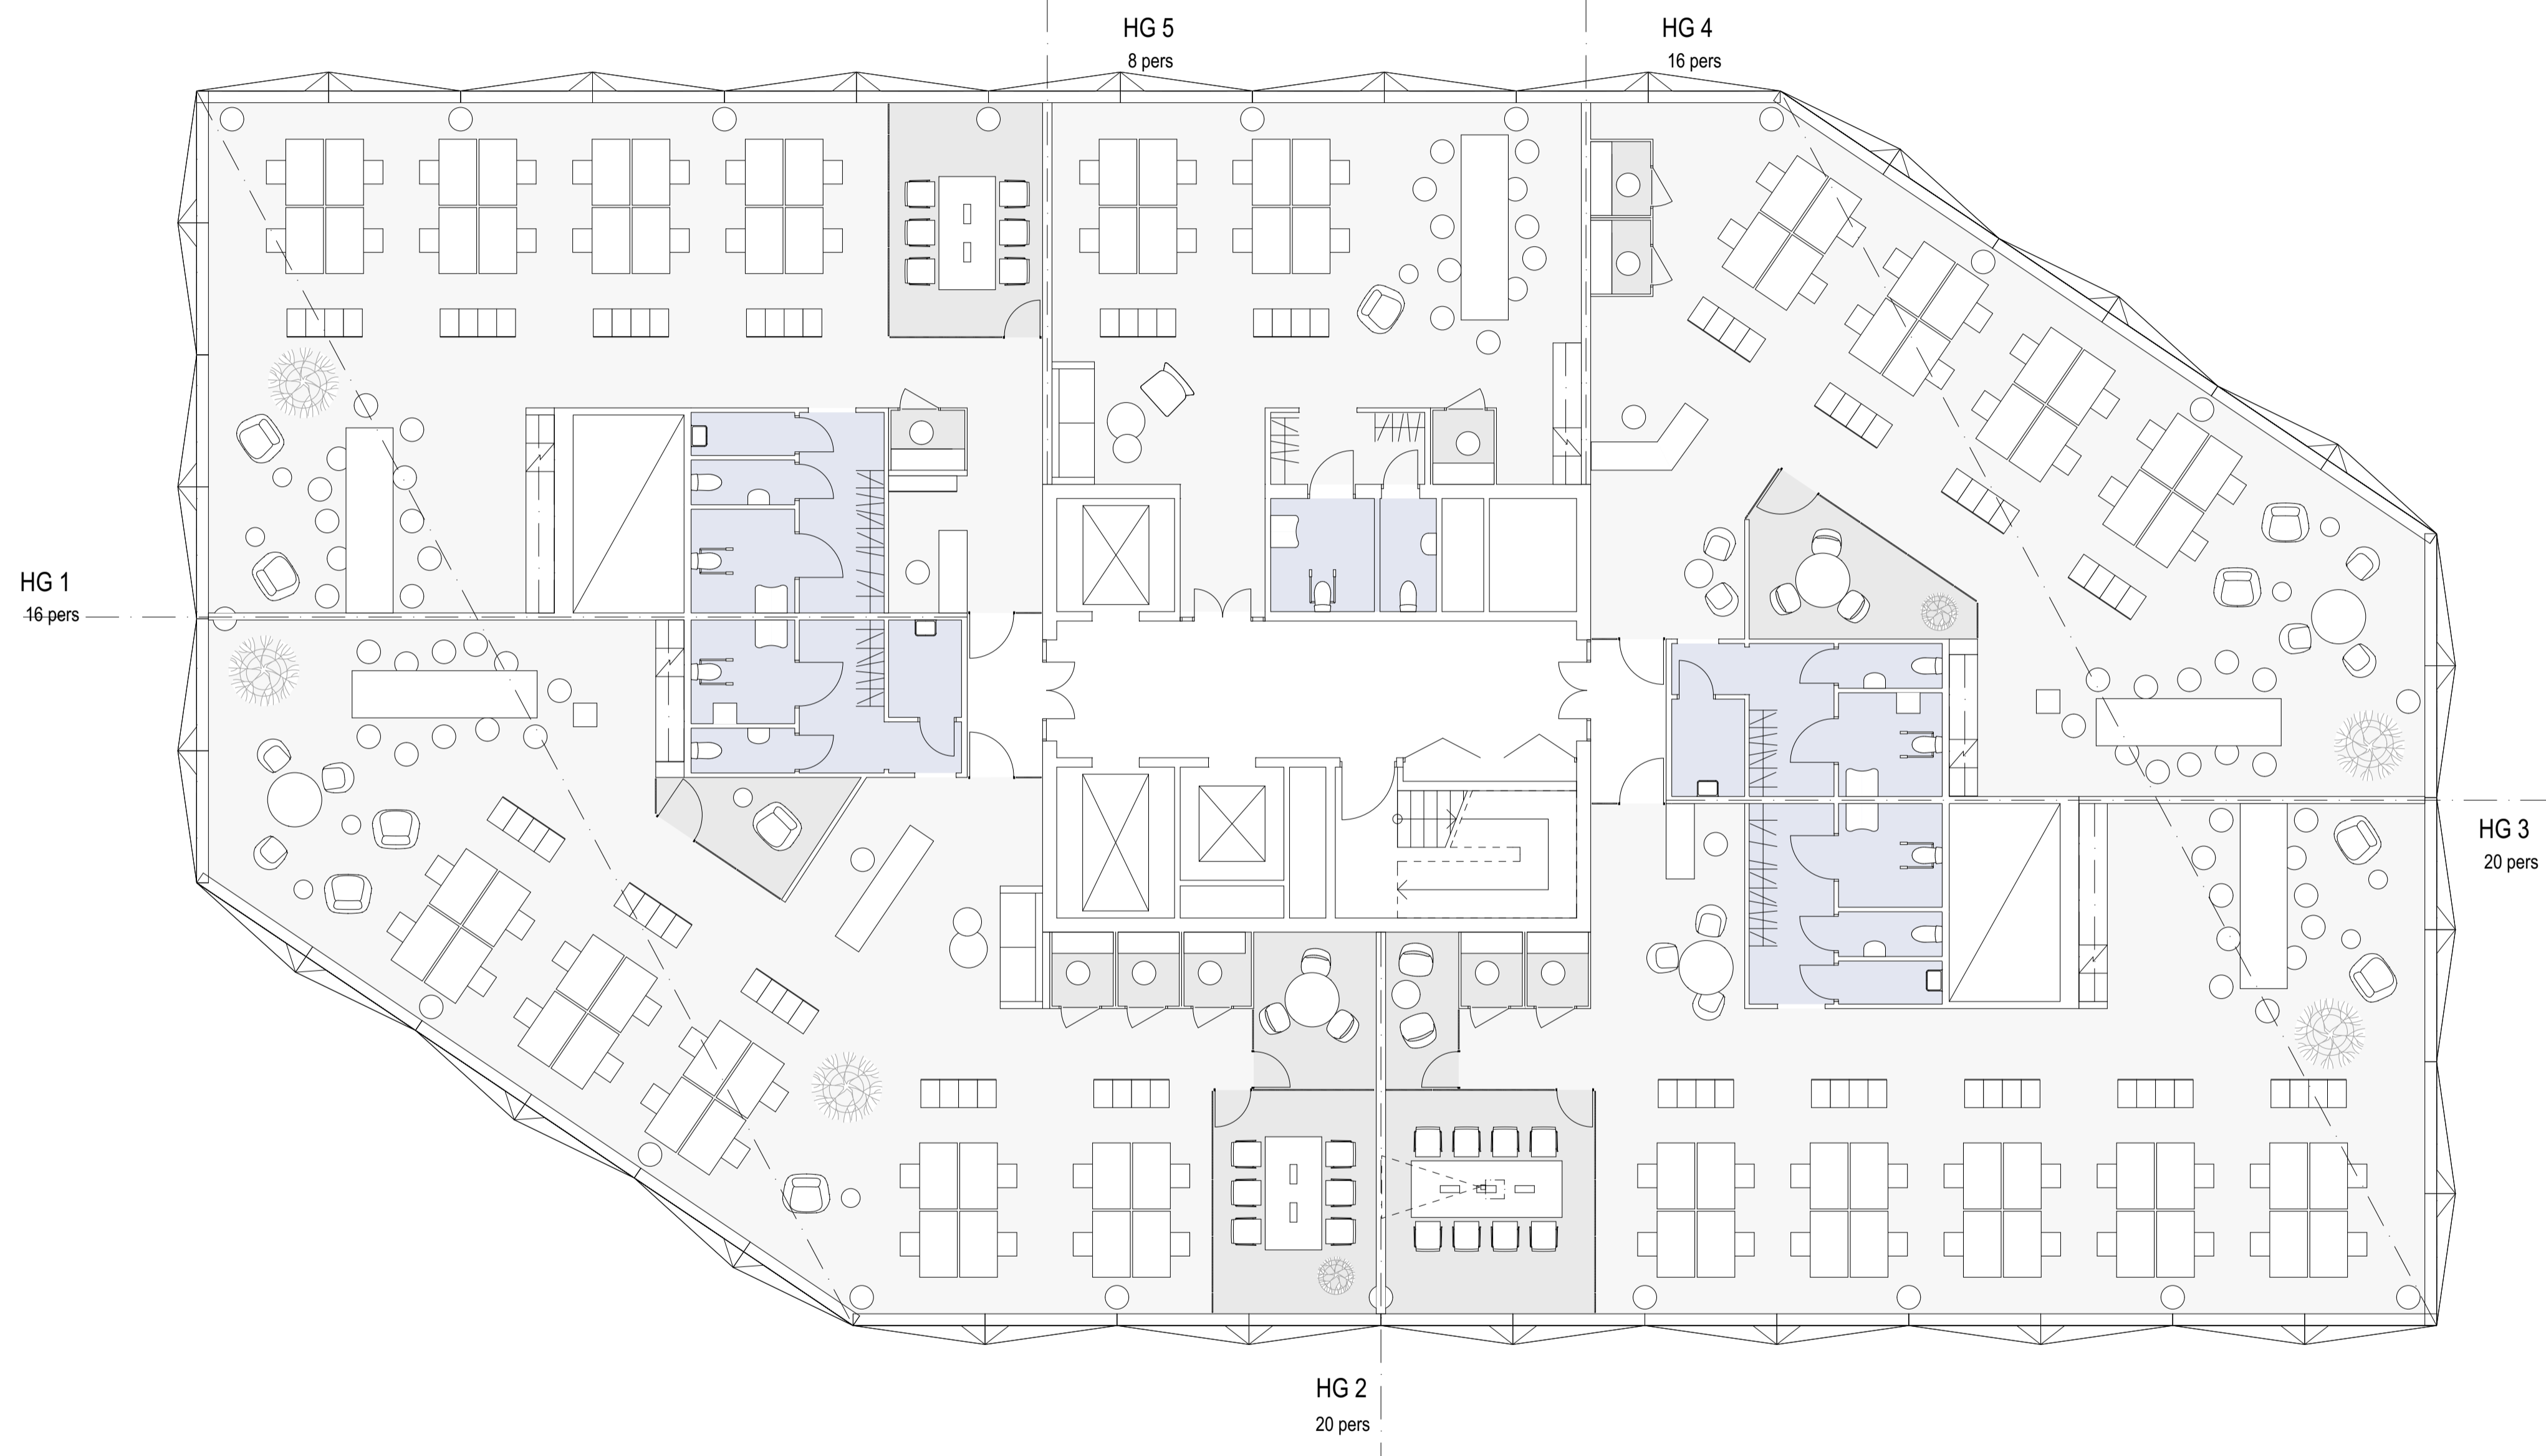

A	SE A-PM 001	2017-09-22	ADHA
BET	ÄNDRINGEN AVSER	DATUM	SIGN

**PROGRAMHANDLING**

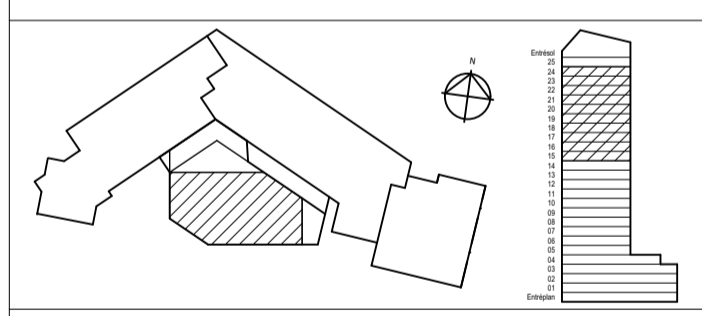

**GÅRDA 16:17**



A	Reflex Arkitekter	08-702 64 00	www.reflexark.se
---	-------------------	--------------	------------------

UPPROG NR 0592 08	RITADKONSTR. AV L. GRAMAGLIA	HANDELAGGARE M. FOLKE TESTA
DATUM 2017-09-07	ANSVARIG MARCO FOLKE TESTA	

Planer  
 Plan 15-24 Typplan kontor

SKALA A3 1:200 A1 1:100	NUMMER A-40-1-150-240	BET A
-------------------------------	--------------------------	----------

BIM Server: ESSENER; BIM Server: 1910592; Gårda16:17-16; Handlingar  
 2017-09-22 16:34 adam.h. Reflex Arkitekter AB