


FÖRKLARINGAR

FÖRESKRIFTER

HÄNVISNINGAR



FÖR FÖRKLARINGAR SE: A-40-1-000  
 FÖR SEKTIONER SE: A-40-2-01  
 FÖR FASADER SE: A-40-3-01 OCH -02

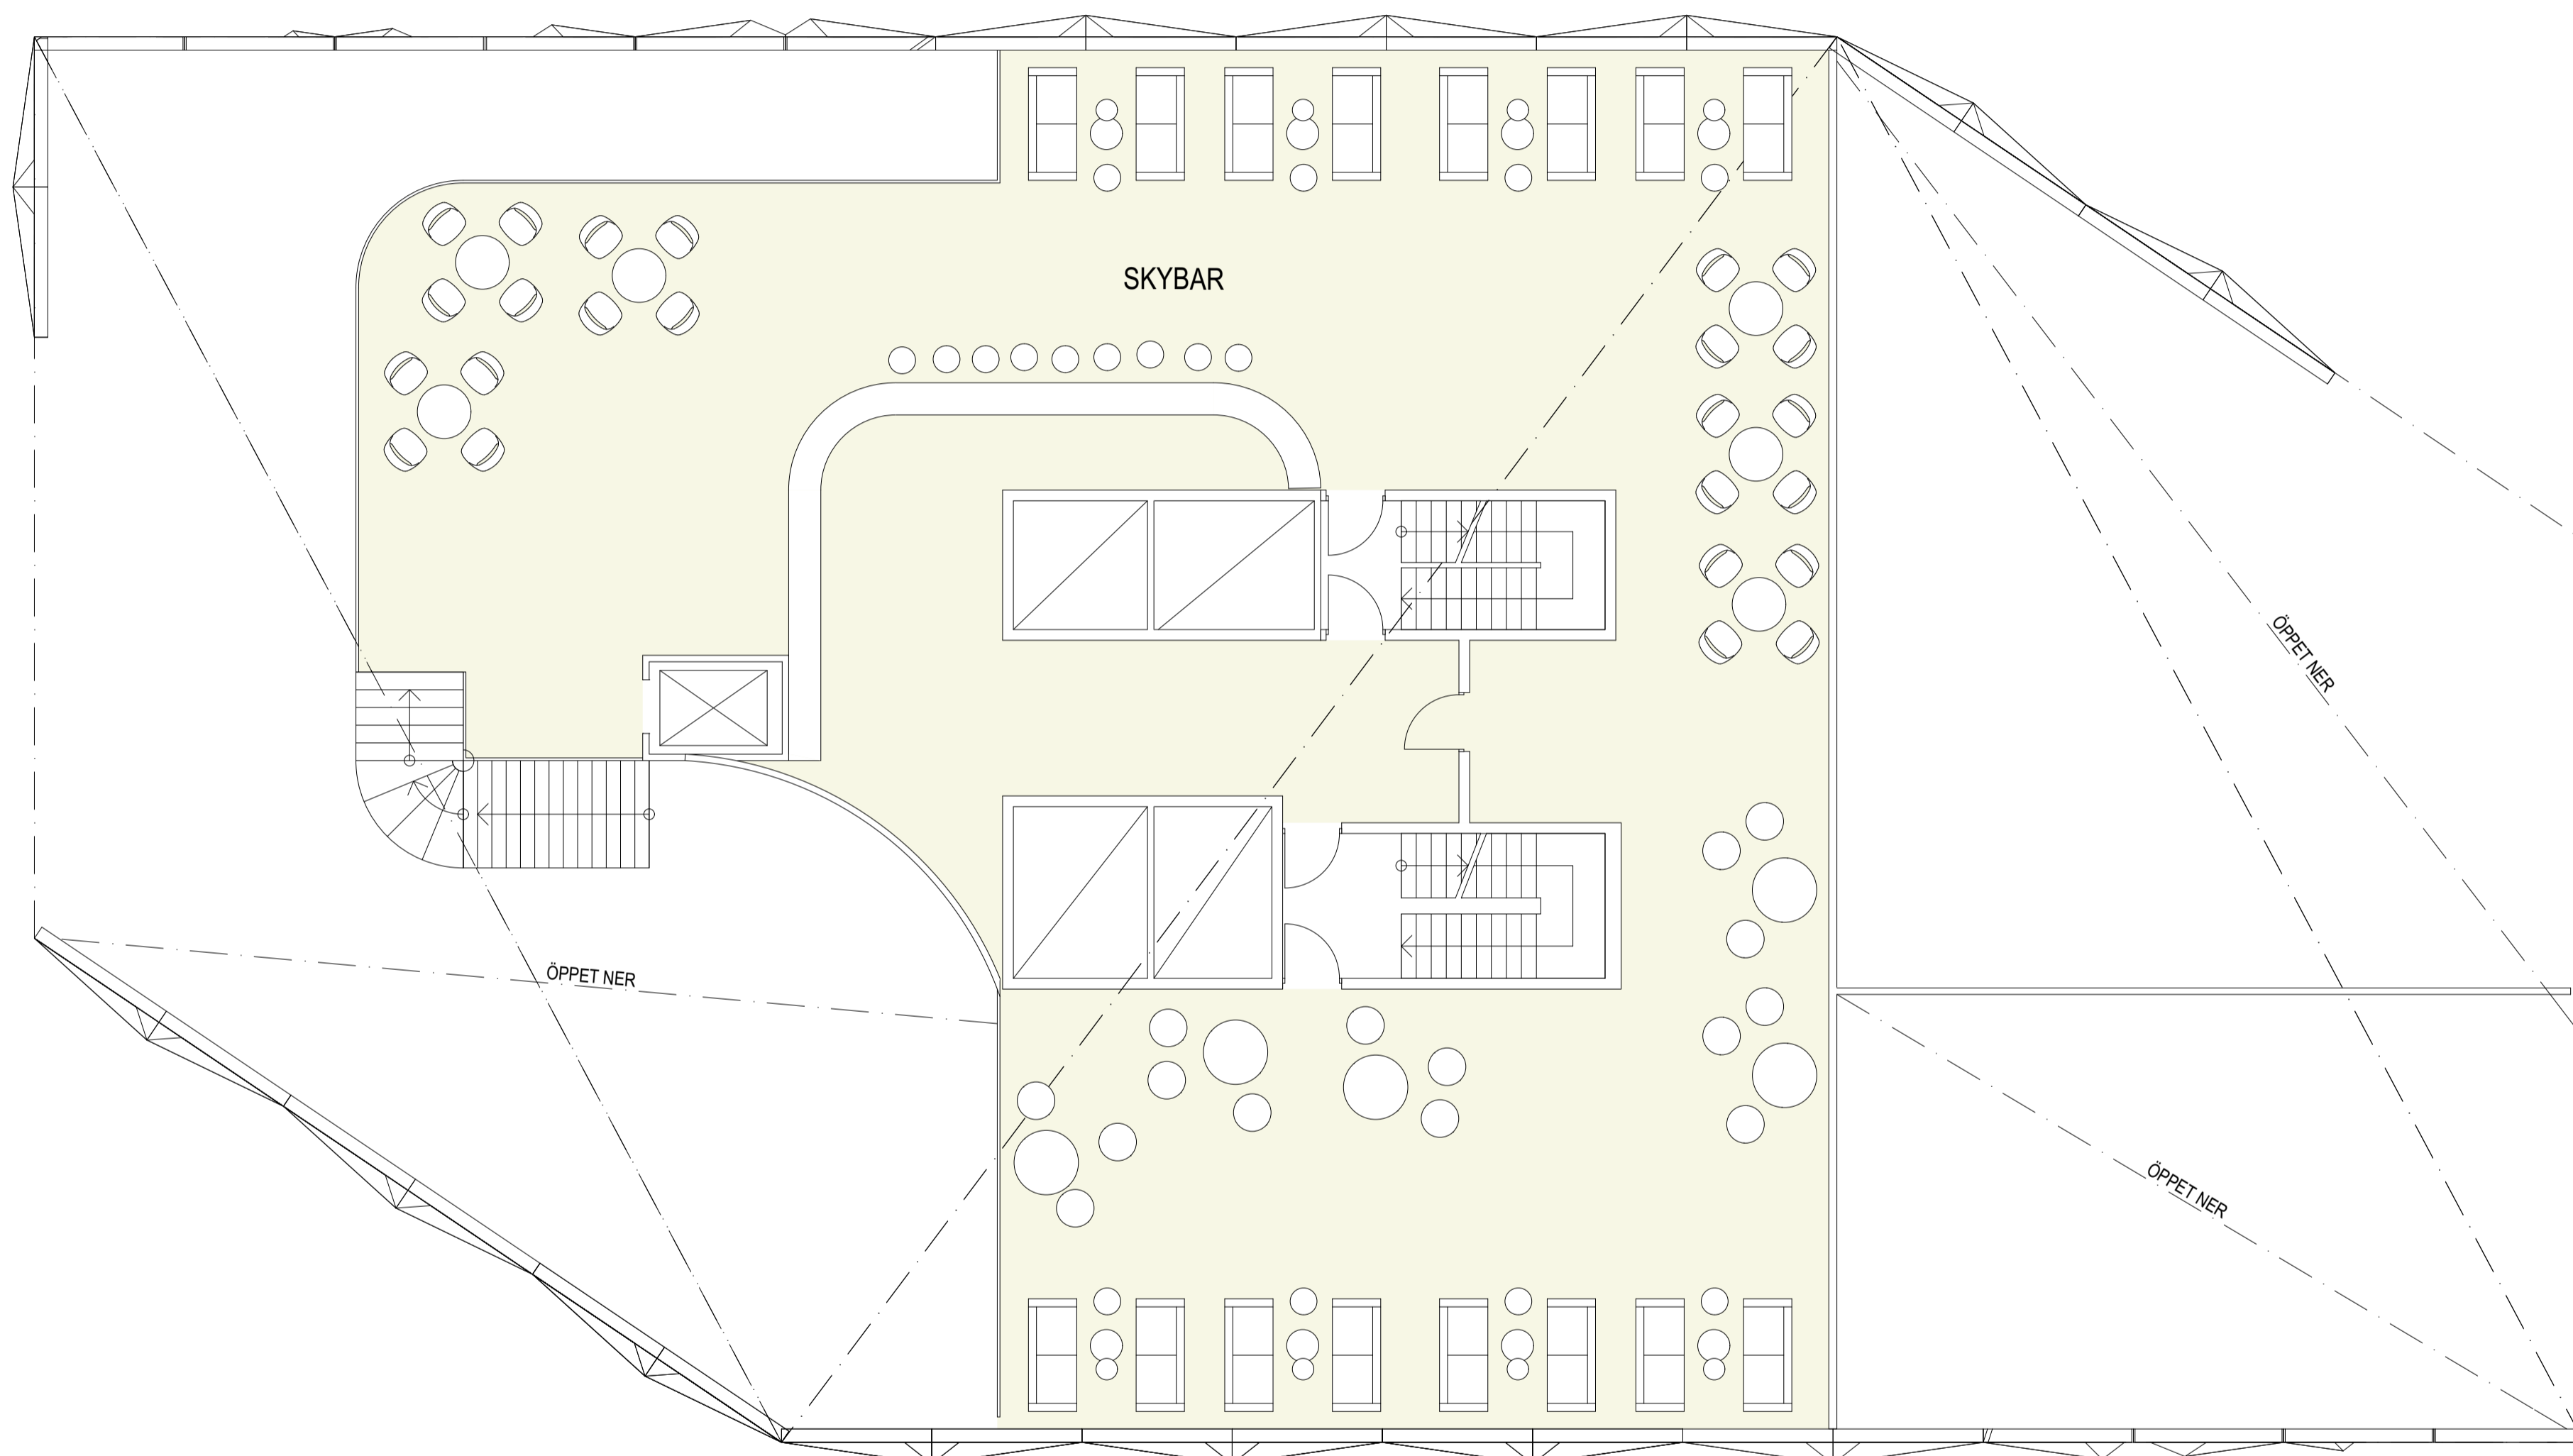

ÖPPET NER


ÖPPET NER

ÖPPET NER

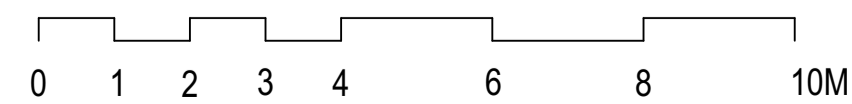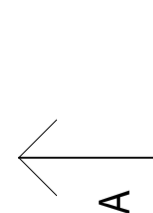

A	SE A-PM 001	2017-09-22	ADHA
BET	ANT	ÄNDRINGEN AVSER	DATUM SIGN

PROGRAMHANDLING

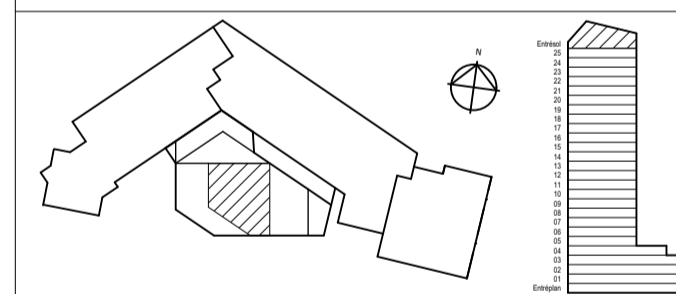

GÅRDA 16:17



A Reflex Arkitekter 08-702 64 00 www.reflexark.se

UPPKRAG NR 0592 08	RITADKONSTR. AV L.GRAMAGLIA	HANDELAGGARE M.FOLKE TESTA
DATUM 2017-09-07	ANSVARIG MARCO FOLKE TESTA	

Planer  
Entrésol Skybar

SKALA A0 1:200 A1 1:100	NUMMER A-40-1-260	BET A
-------------------------------	----------------------	----------